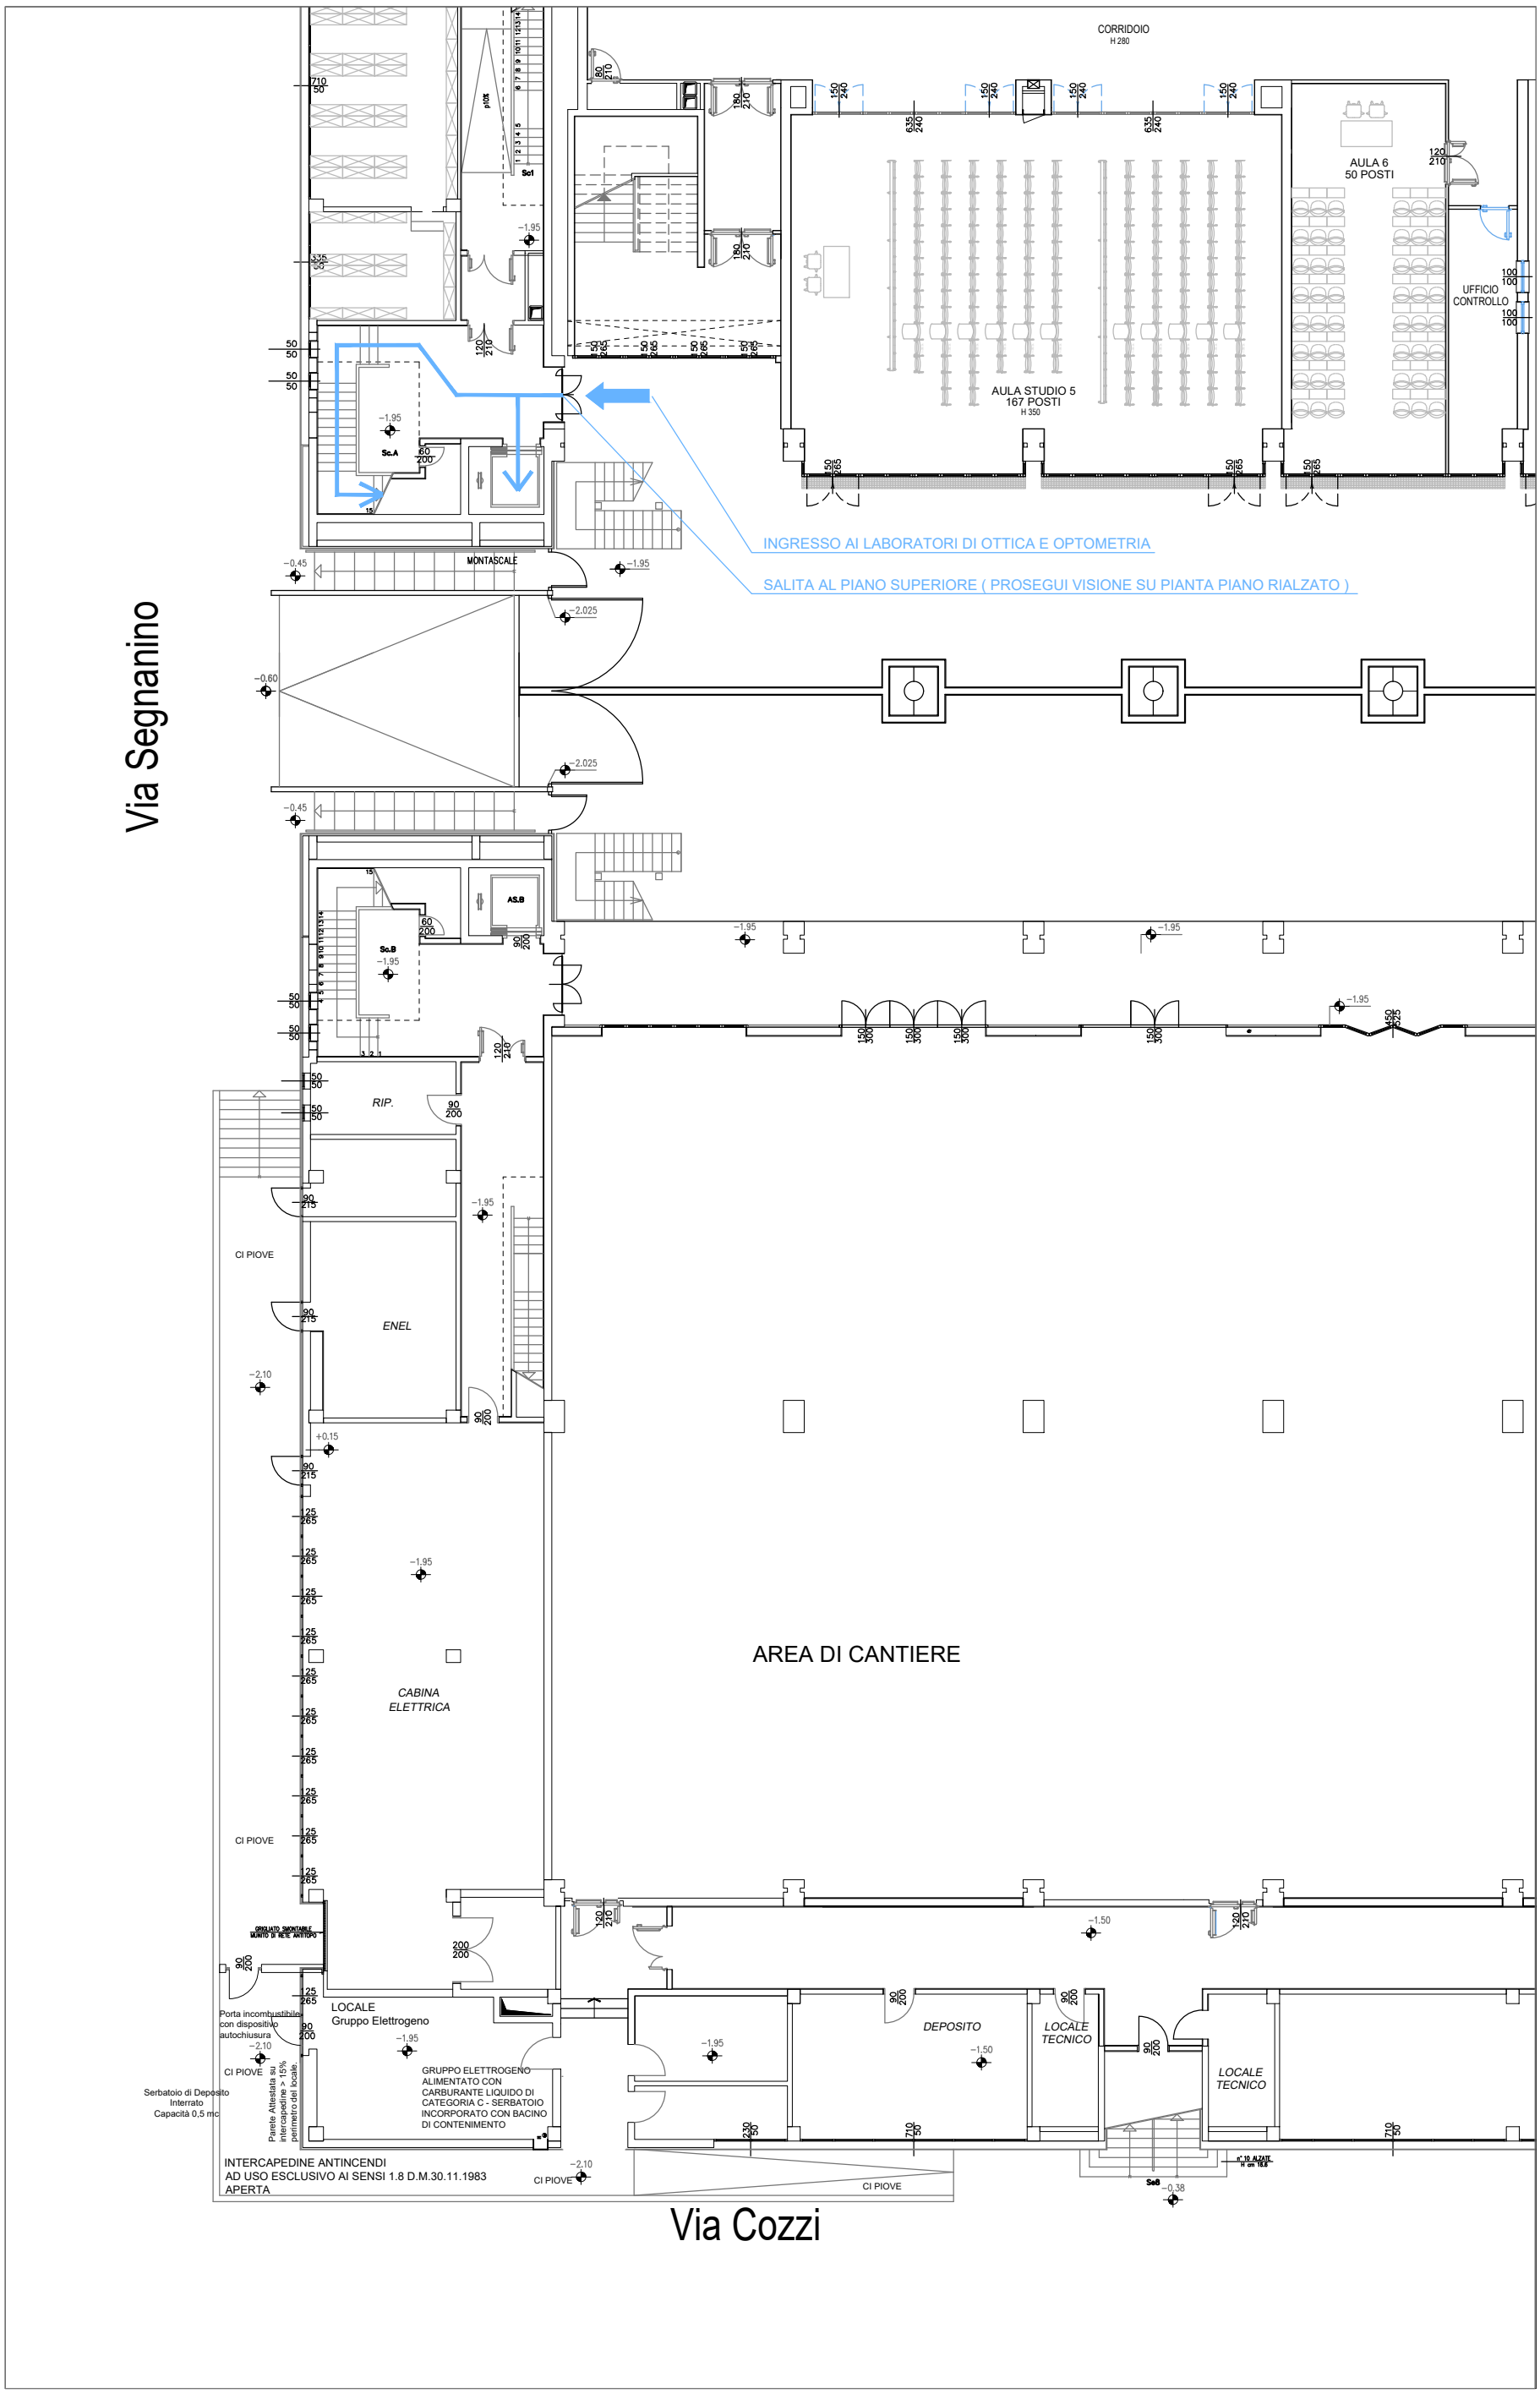

EDIFICIO U9 - STRALCIO PIANTA PIANO SEMINTERRATO - PERCORSO ACCESSO LABORATORI DI OTTICA E OPTOMETRIA